



kortemark
op jouw ritme

GC DE BEUK
Torhoutstraat 9 - 8610 Kortemark
Technische informatie:
Bart Mommerency 0477 476 526 mommerency.bart@gmail.com
Alle andere informatie:
Eva Vanhuysse 051 56 61 08 cultuur@kortemark.be

TECHNISCHE FICHE

1 Laden en Lossen

Er is een loskade voorzien aan de jardin kant met een hoogte van 90cm en een poort met een vrije opening van 2m95 op 2m95.

2 Lichttrekken

Er zijn 4 geautomatiseerde trekken aanwezig. Opgepast, op de achterste trek hangt het achterdoek die kan verplaatst worden.

Onderkant trek naar vloer scène: 5m40

Maximum algemene belasting per trek : **150kg**

Maximum puntbelasting per trek: **50kg**

3 Scène

Portaalopening: 9m60 breed 4m60 hoog

Diepte: 9m20 + 2m60 voorscène

Vloer: zwarte houten plankenvloer

Voordoek: manuele bediening

Fonddoek: zwart of wit, makkelijk te verplaatsen

Poten: langs weerszijden 6 zwarte

Kleedkamers komen uit achteraan de scène.

4 Dimmers

Dimrack met 48 mikapack dimmers van ADB, er is een hardpatch voorzien met powercon kabels.

5 Stuurtafel licht

Chamsys MQ40

DMX splitter op podium, ARTnet naar regie

6 Mengtafel geluid + toebehoren

Allen & Heath SQ5 met 2 stageblok DX168

7 Vermogen zaal

2 Electrovoice Xsub met versterker CP4000S

2 Electrovoice RX212 met versterker CP2200

1 Electrovoice centercluster RX121 met versterker CP2200

Deze set wordt gestuurd door de DC-One controller van Electrovoice.

Extra set voor foyer 1EV ZXA1 set, sub en topkastjes

8 Micro's en statieven

4 Shure SM58 zangmicrofoon

2 Shure SM57 instrumentenmicrofoon

Radial DI's, DPA headset op EW300

5 K&M microstatieven zwart

9 Multikabel + extra lijnen

Multikabel 16lijnen - 4 retour (kabel kan vanuit regie naar zaal gebracht worden)

CAT 6 lijn naar podium voor digitale multi

10 Spots + statieven

4 PC 2Kw ADB elk met barndoor
18 PC 1Kw ADB elk met barndoor
4 PC 0,5Kw Coemar elk met barndoor
9 Flood asymmetrisch ADB 1Kw
4 Profiles 1,2Kw ADB met iris en messen
30 PAR64 met CP62 lamp
4 PAR 0,75Kw (met verwisselbare lenzen)
2 Manfrotto's
15 Vloerstatieven
4 contest HEZO120Z wash

11 Filters

De meest courante filters LEE
Enkele frost filters

12 Video en projectie

1 SONY VPL-CWZ 5000Lm laser in de foyer met scherm uittrekbaar
1 OPTOMA ZU860 8500Lm laser met lens BX-CTA01 lens in theaterzaal
1 Retroscreen Grey Plus van Showtex B=7m H=5m theaterzaal
1 DVD speler Panasonic DVDS511, Blu ray speler
HDMI fibre brug tot aan regie
Het scherm is automatisch en rolt naar beneden op de grens van het voorpodium/podium.

13 Elektriciteit

CEE stopcontact cour 3F+N+aarding 32A en afgezekerd op 32A
Op scène stopcontacten voorzien op drie circuits afgezekerd op 20A
In zaal 1 circuit stopcontacten afgezekerd op 20A



14 Zaal + techniek in de zaal



Het is mogelijk om de techniek vanuit de zaal te doen, multikabel en dmx lijn zijn beiden lang genoeg.
Er is een tafel beschikbaar met regelbare poten om deze waterpas in de zaal te kunnen plaatsen.
Als de tafel gebruikt wordt vallen er 10 zitplaatsen weg.
De zaal heeft normale capaciteit van 283 zitplaatsen.
Om te richten is een Genie aanwezig.

15 Allerlei

Voldoende verlengkabels 3G2,5
Voldoende microkabels gebalanceerd

Laatst bijgewerkt: November 2022

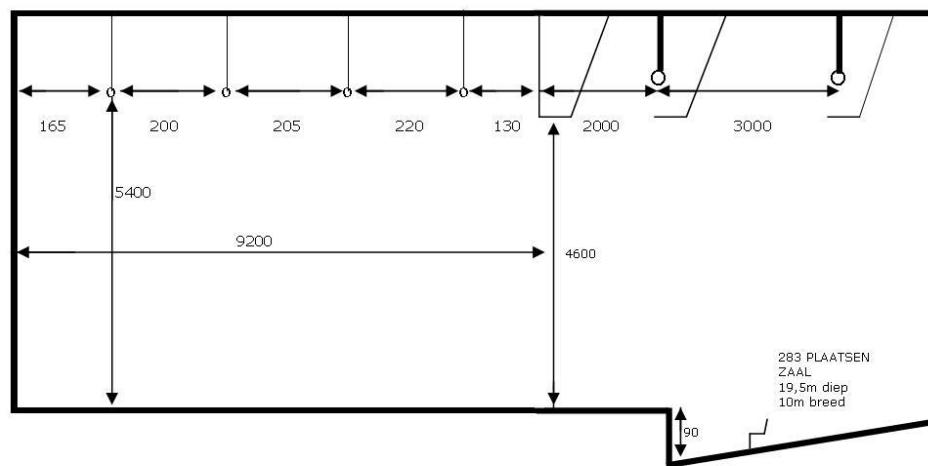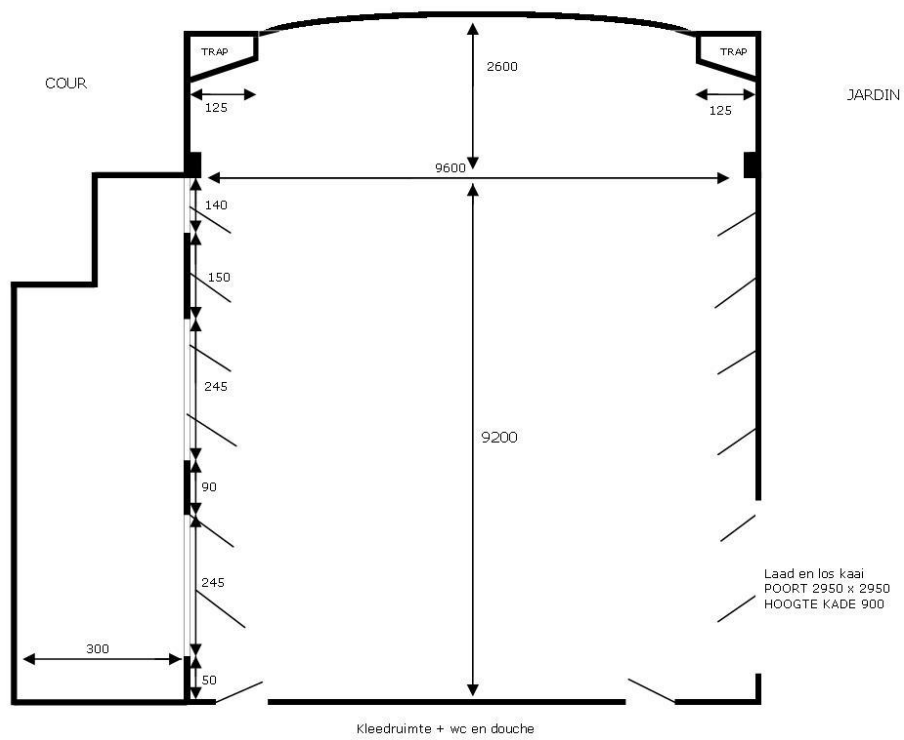

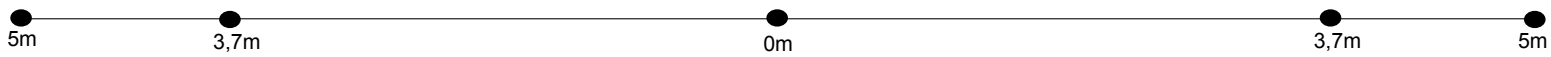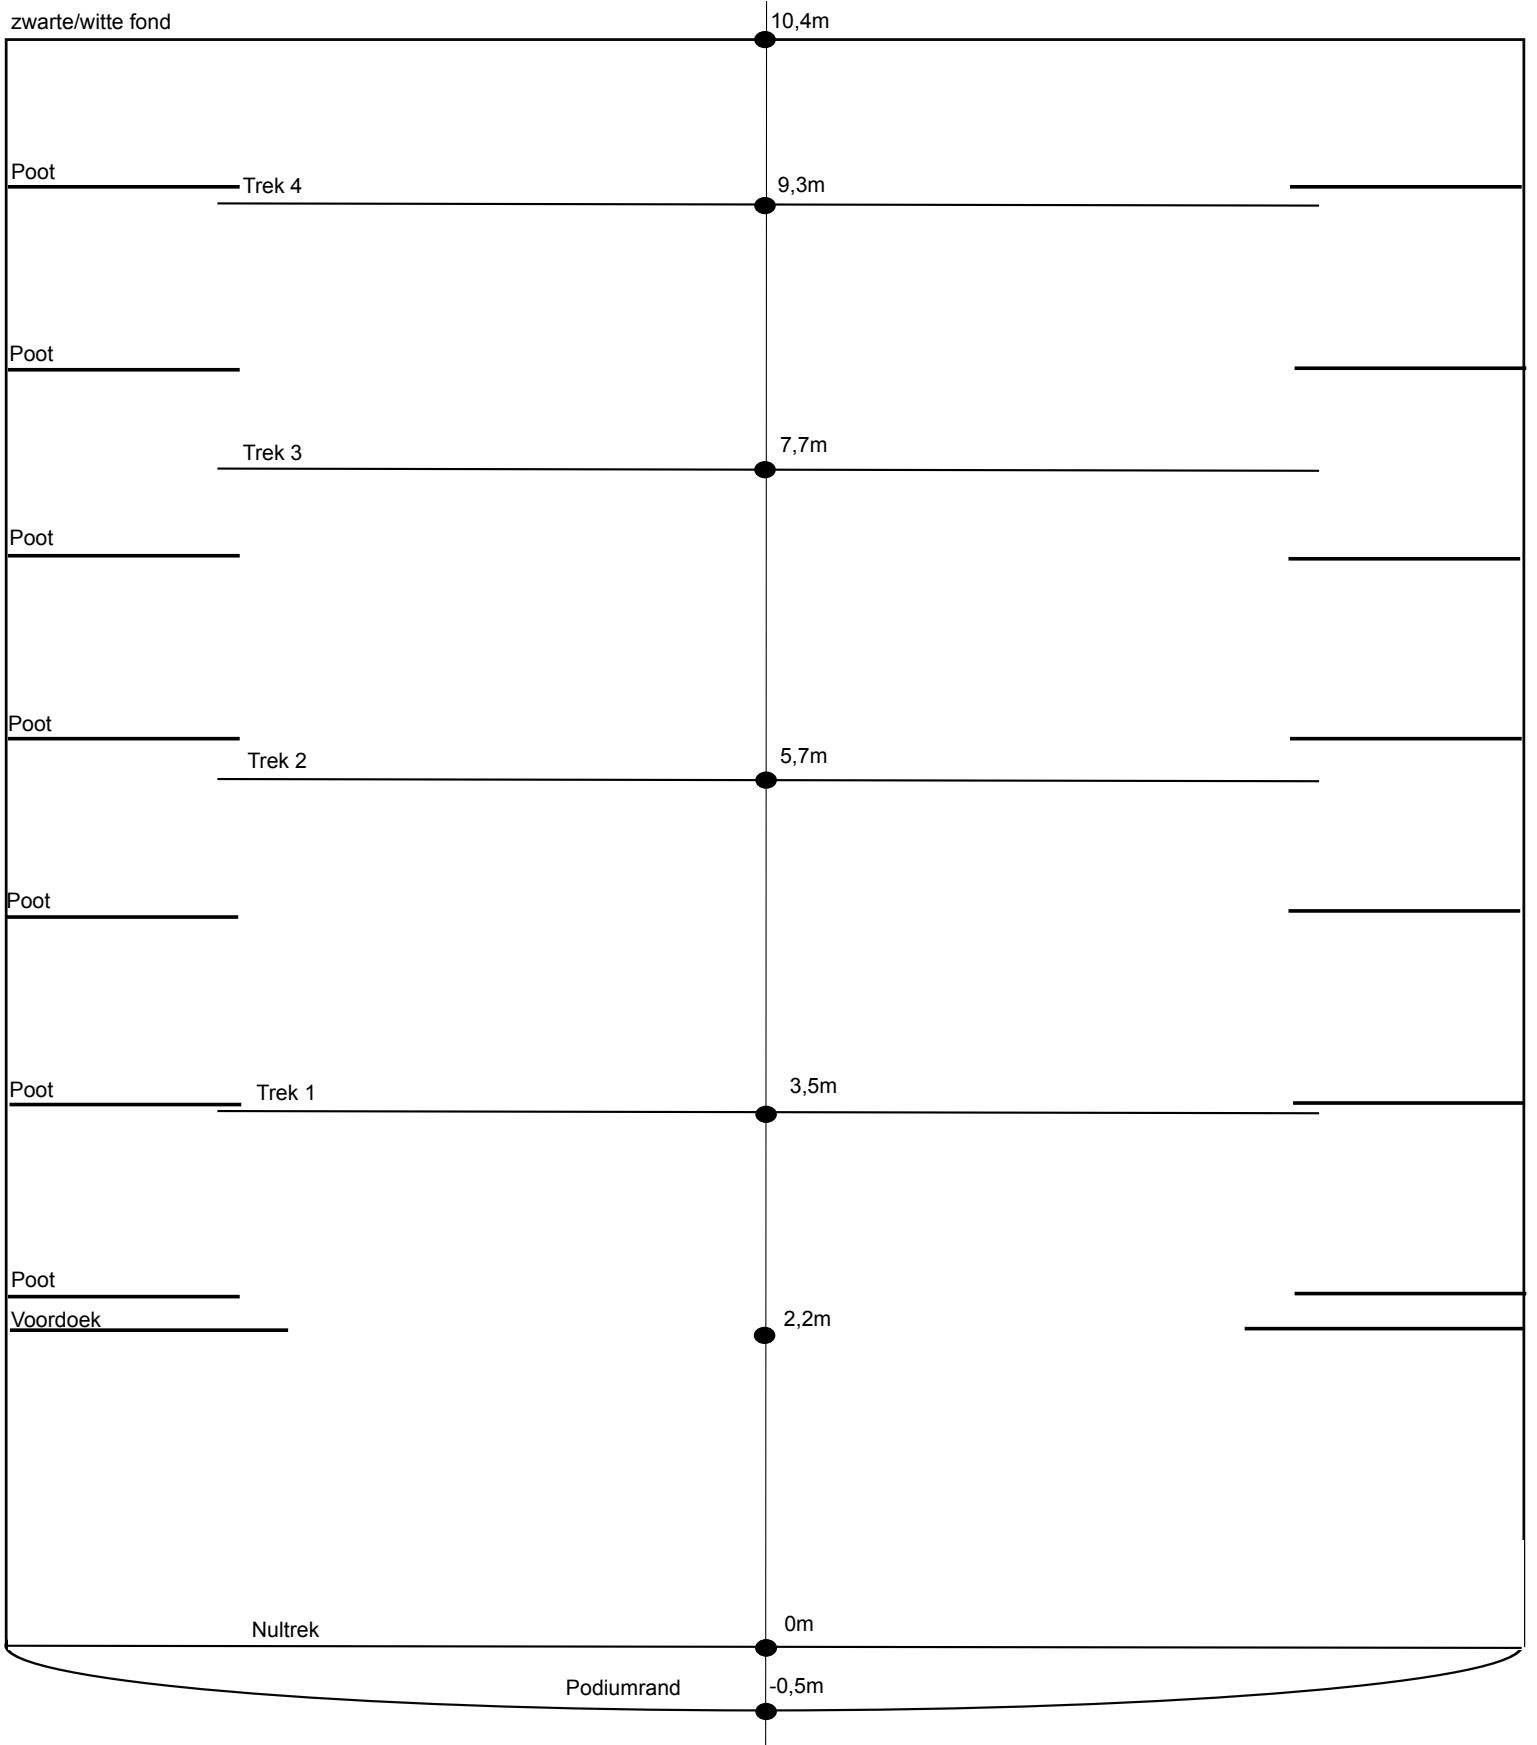

Zaalbrug

-3m20