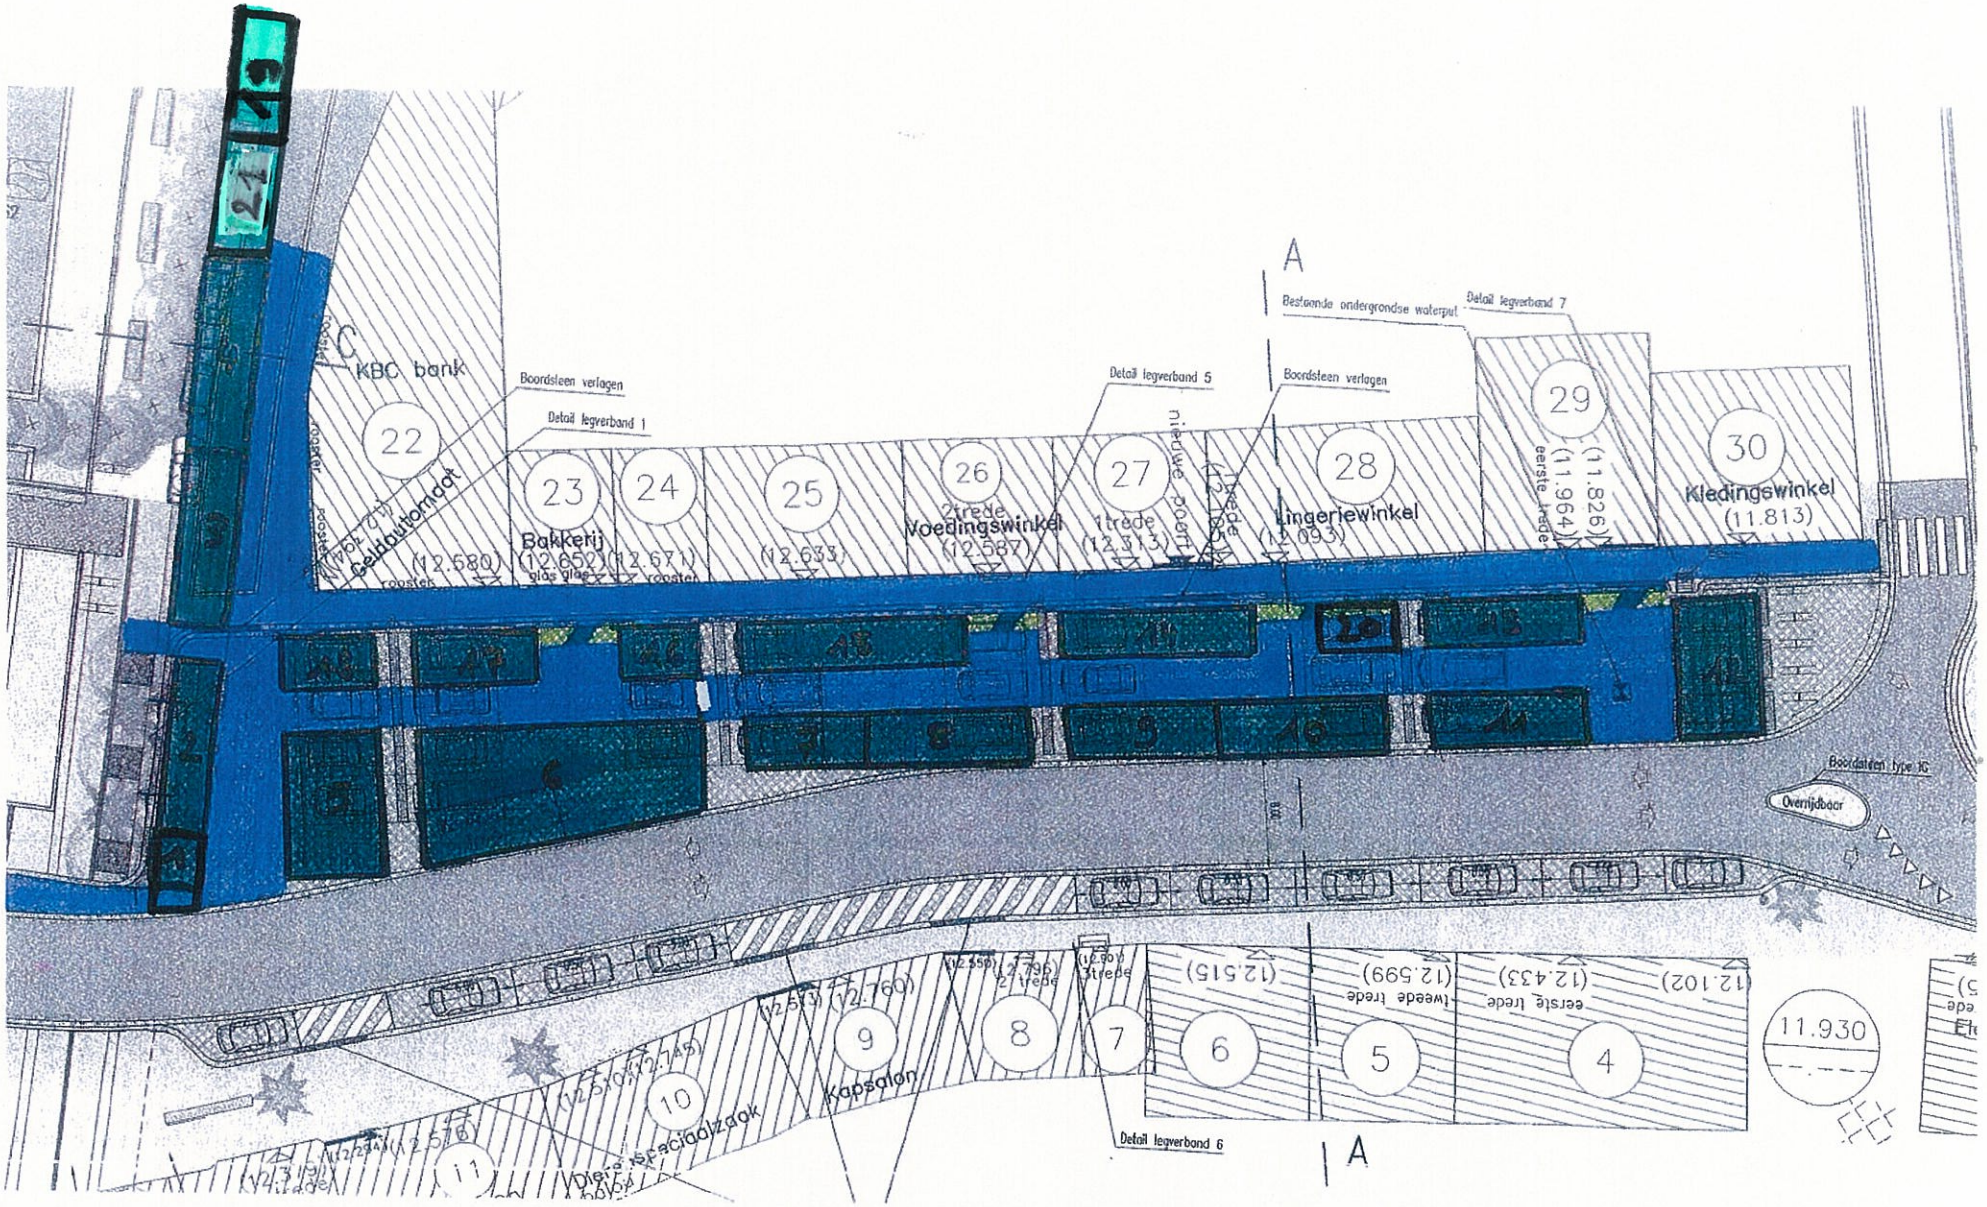
KBC bank
Boordsteen verlagen
Detail legverband 1
Detail legverband 5
Boordsteen verlagen
Bestaande ondergrondse waterput
Detail legverband 7
22
23
24
25
26
27
28
29
30
Bakkerij
(12.652)
(12.671)
glas
glas
rooster
(12.580)
rooster
(12.633)
Voedingswinkel
2trede
(12.587)
1trede
(12.313)
nieuwe boom
2trede
Lingeriewinkel
(12.093)
(11.826)
(11.964)
eerste trede
Kledingswinkel
(11.813)
Boordsteen type IG
Overrijdbaar
(12.515)
(12.599)
tweede trede
(12.433)
eerste trede
(12.102)
11.930
6
5
4
9
8
7
10
11
Kapsalon
Detail legverband 6
A
A