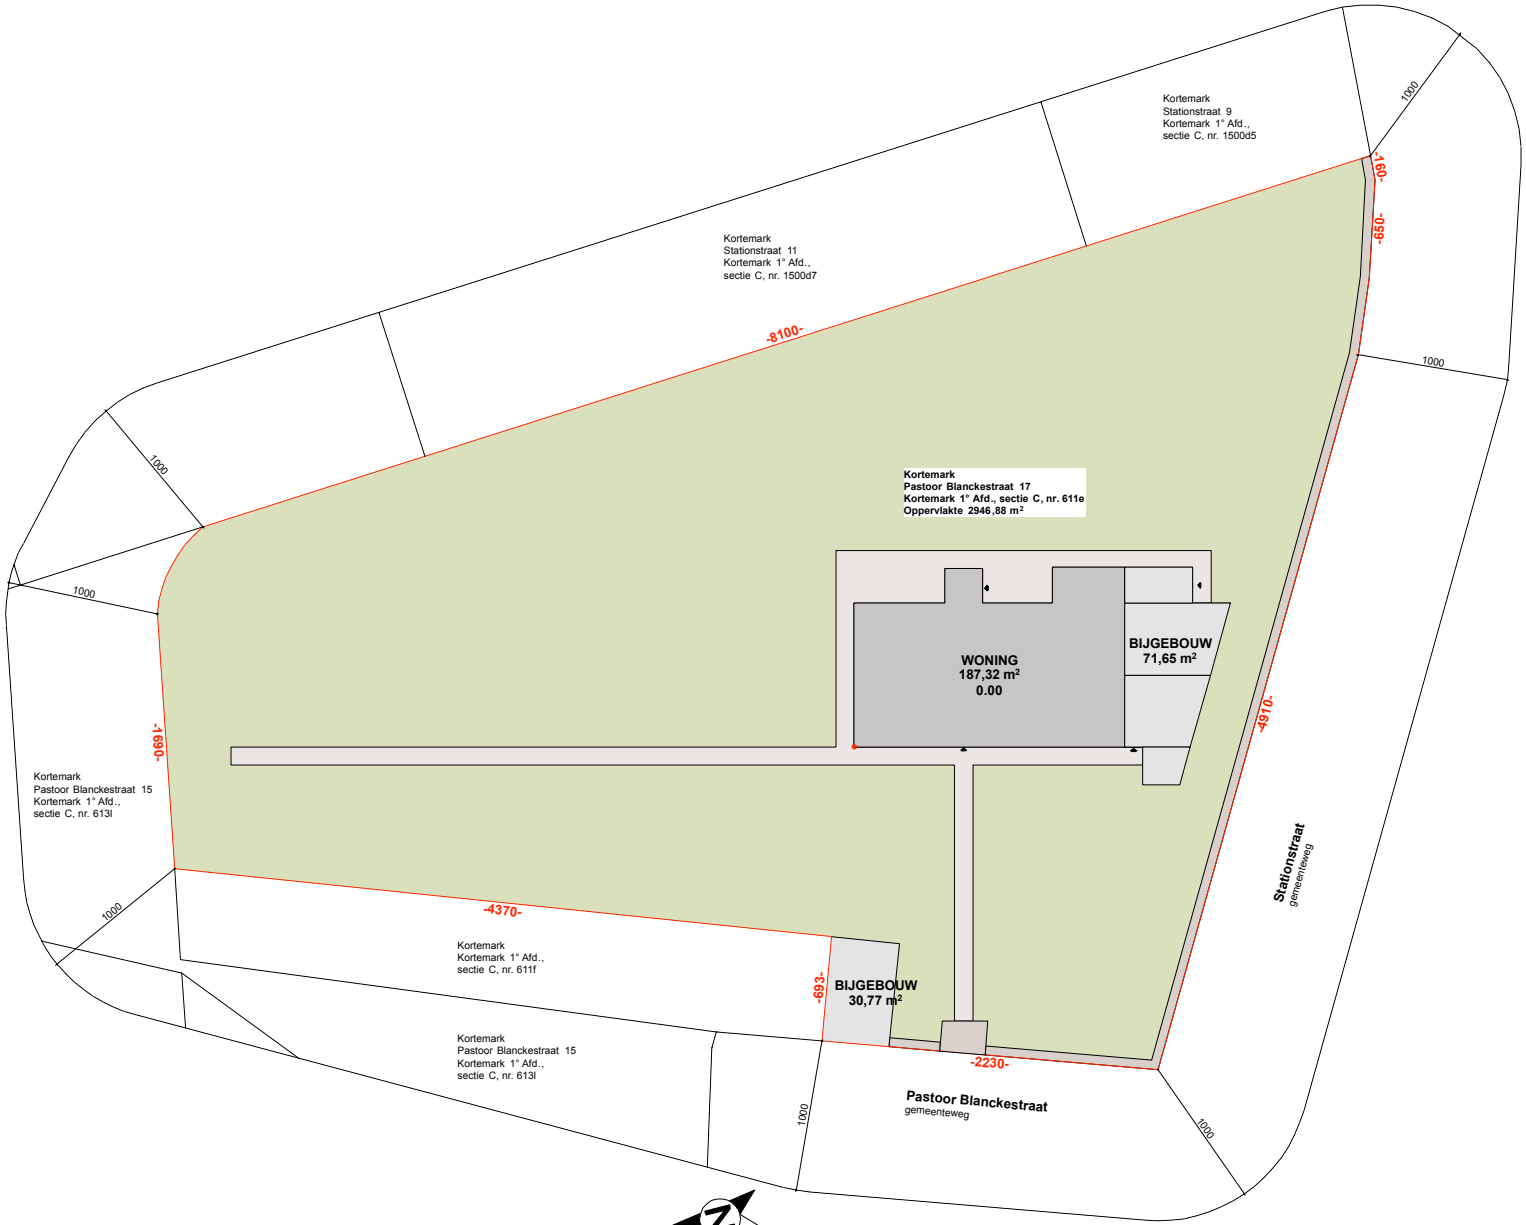


# INPLANTINGSPLAN BESTAAND 1/500