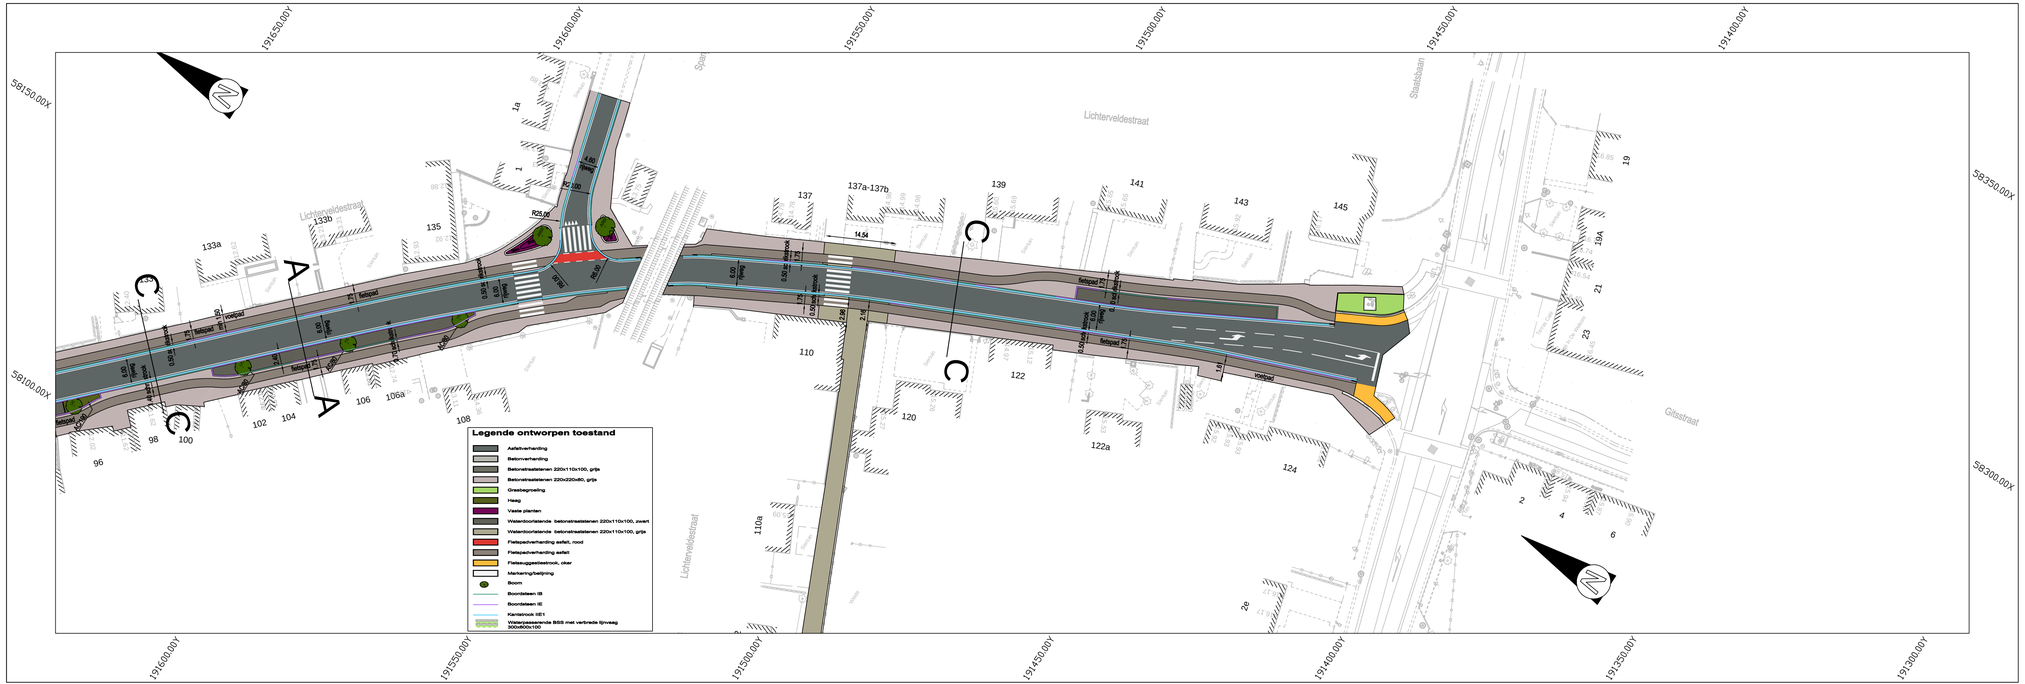

SWECO

	Wijzigingen	Datum
02	*Aanbestedingsdossier*	*13-07-2022*
01	*Ontwerpdossier*	*21-02-2022*

AANBESTEDENDE OVERHEID	MEDEOPDRACHTGEVER	MEDEOPDRACHTGEVER
fluvius.	Aquafin	Vlaanderen verbeelding werkt

Heraanleg van de Lichterveldestraat te Kortemark inclusief fietspaden

PROJECTNUMMER

FLUVIUS:	*R001795-R005070*
VMM:	*W217088-19810*
PROVINCIE:	*1628/2021/001*
AQUAFIN:	*23549*
SB:	*2196*

Ontwerpplan wegeniswerken
Spaanjaardstraat-Lichterveldestraat-Staatsbaan

PLANNR: 8.6/9 SCHAAL: 1/500, 1/100

GEMEENTE-STAD
Gemeenteraad dd. :
C.B.S. dd. :

Gemeente Kortemark
Stationsstraat 68
8610 Kortemark
Tel. 051 56 81 21
www.kortemark.be

De Burgemeester
Karolien DAMMAN

Algemeen Directeur
Sara DE MEYER

MEDEOPDRACHTGEVER
voor de diensten van west-vlaanderen
de provincie-diensten
Gezien en goedgekeurd door provincieraad van West-Vlaanderen in zittig van.....
De provinciegriffier, De voorzitter,
Geert ANTHIERENS Christof DEJAEGHER

Fluvius System Operator cvba
Manager Kennniscentrum Riolering
Carlo BOLLEN
Regio-ingenieur NAL Riolering
Isabel VANDERHAEGHE

STUDIEBUREAU
SWECO
vestiging Kortrijk
Engelse Wandeling 70
B-8510 Kortrijk-Marke
T +32 (0)2 383 06 40
www.swecobelgium.be
Teamleider_Projectleider
Gert LOGIER

Q:\SPrDos\2100\2196\INFRA\DRAW\20_Design\000008_1_WEG_01.dwg - 06 (2022/07/11 16:29)