


# Gemeentelijk RUP Amersvelde

## Grafisch plan \_Deel-RUP 5: Voetbalterreinen Handzame

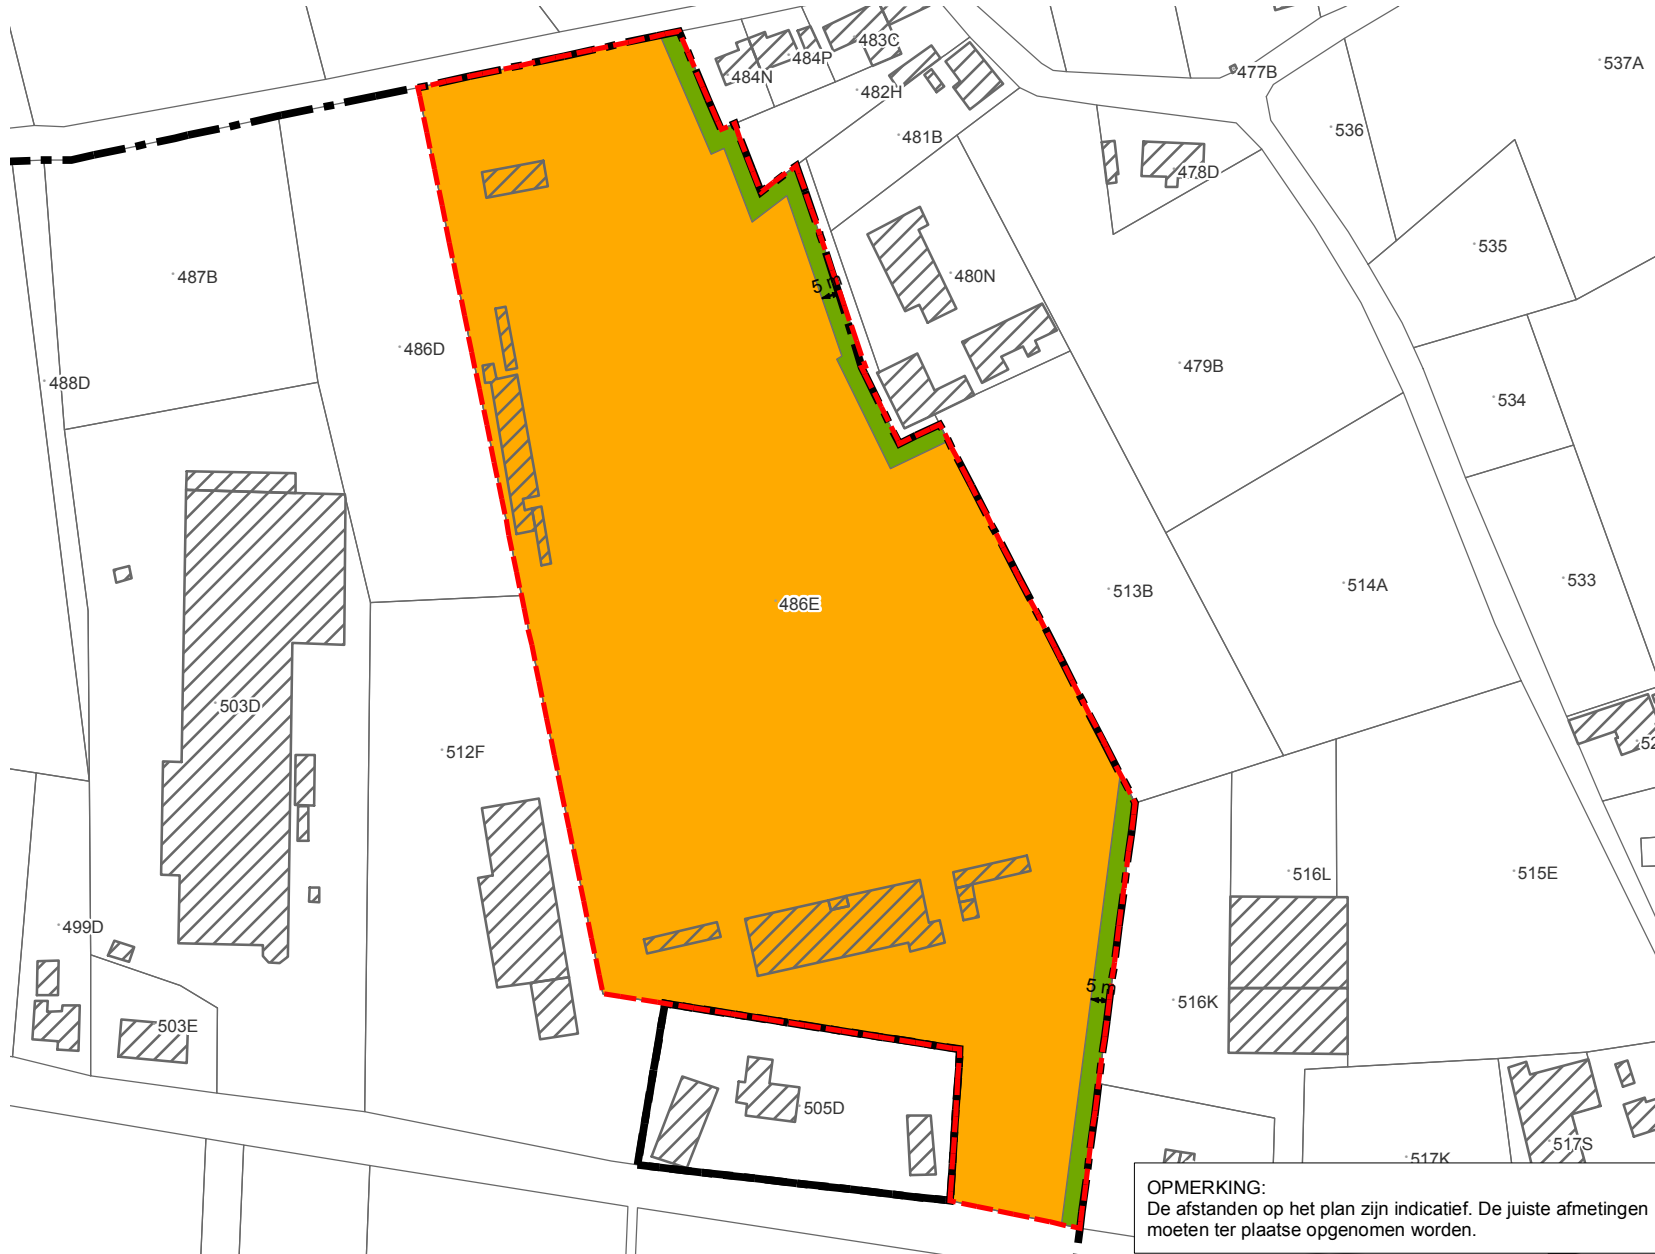

**Legende**

- Grens van het RUP
- Grens van het deel-RUP
- Art. 1: Zone voor recreatie
- Art. 2: Zone voor groenbuffer

**Situering van het deel-RUP**

**OPMERKING:**  
De afstanden op het plan zijn indicatief. De juiste afmetingen moeten ter plaatse opgenomen worden.

datum: januari 2015  
schaal: 1:2.000

