


Grafisch plan - versie voorlopige vaststelling

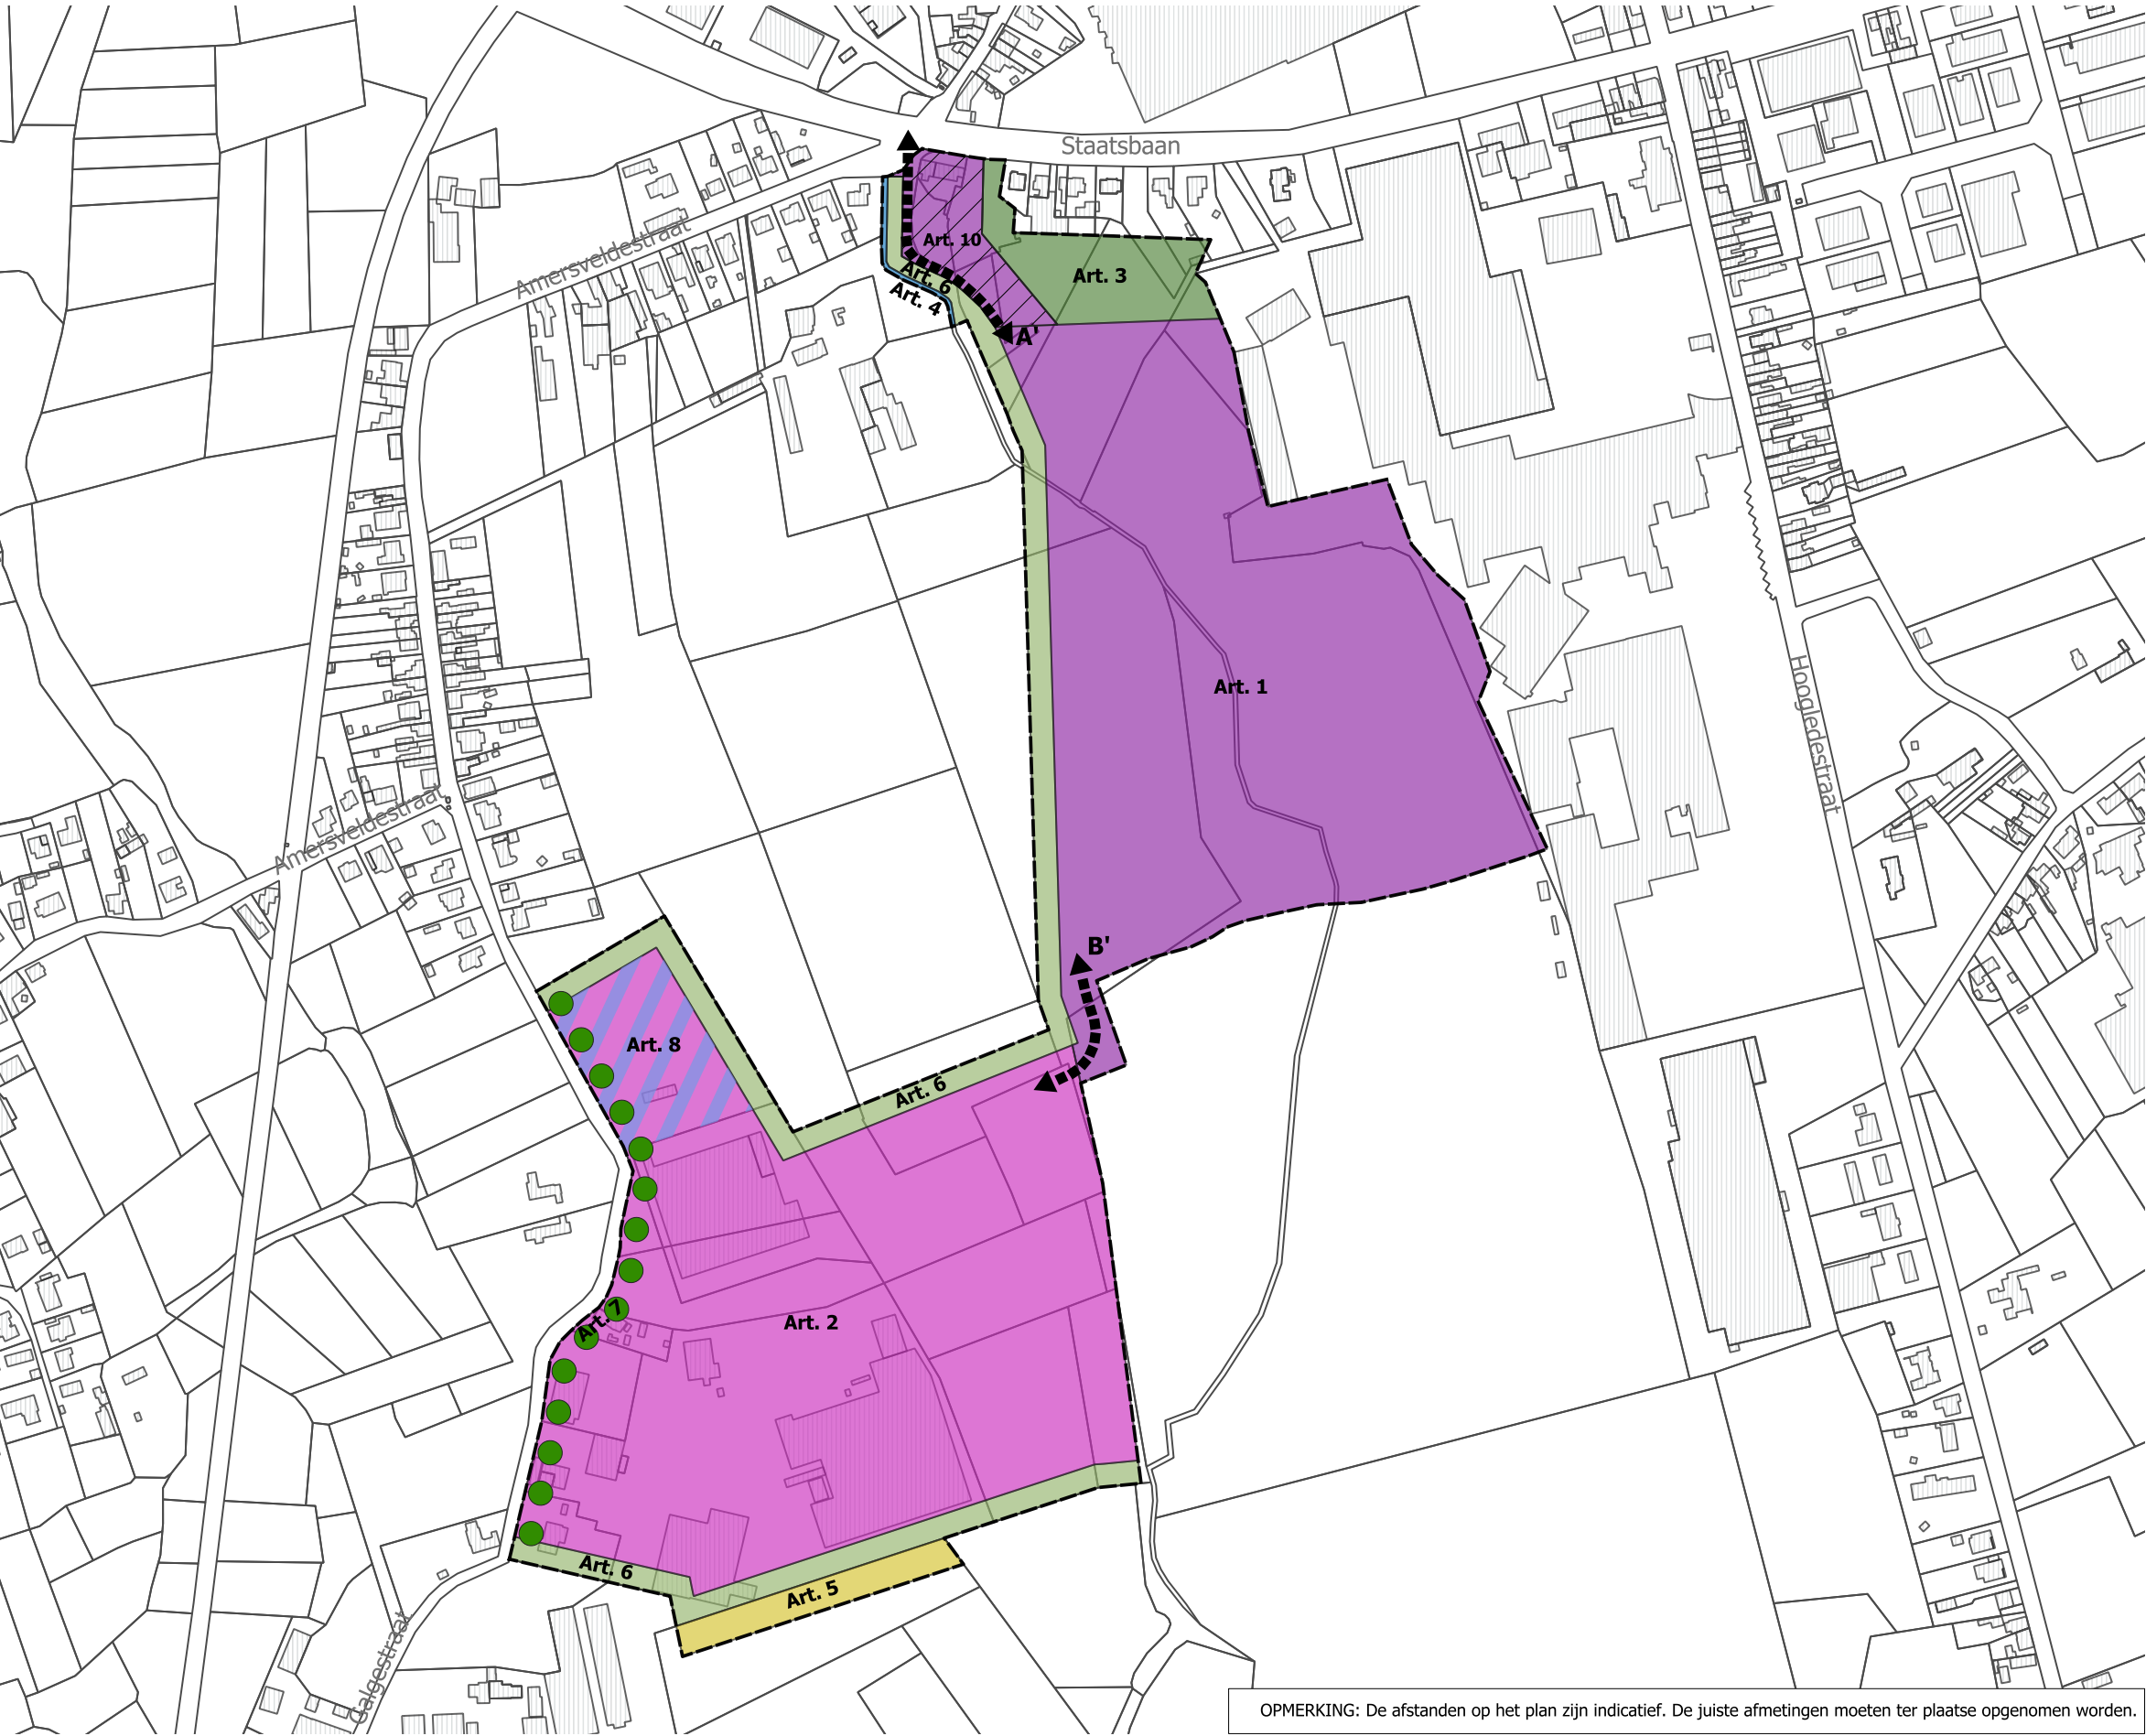

- Legende
- Perimeter RUP
 - Art. 1: Zone voor Regionaal Bedrijventerrein
 - Art. 2: Zone voor specifiek regionaal bedrijventerrein voor agro-industrie
 - Art. 3: Zone voor park, buffer en waterbuffering
 - Art. 4: Zone voor beek
 - Art. 5: Zone voor landbouw
 - Art. 6: Zone voor Buffer
 - Art. 7: Groenscherm (overdruk)
 - Art. 8: Zone voor waterzuivering en waterbuffer (overdruk)
 - Art. 9: Indicatieve aanduiding wegenis
 - Art 10 Toeganszone tot regionaal bedrijventerrein (overdruk)



OPMERKING: De afstanden op het plan zijn indicatief. De juiste afmetingen moeten ter plaatse opgenomen worden.