


Grafisch plan - versie definitieve vaststelling

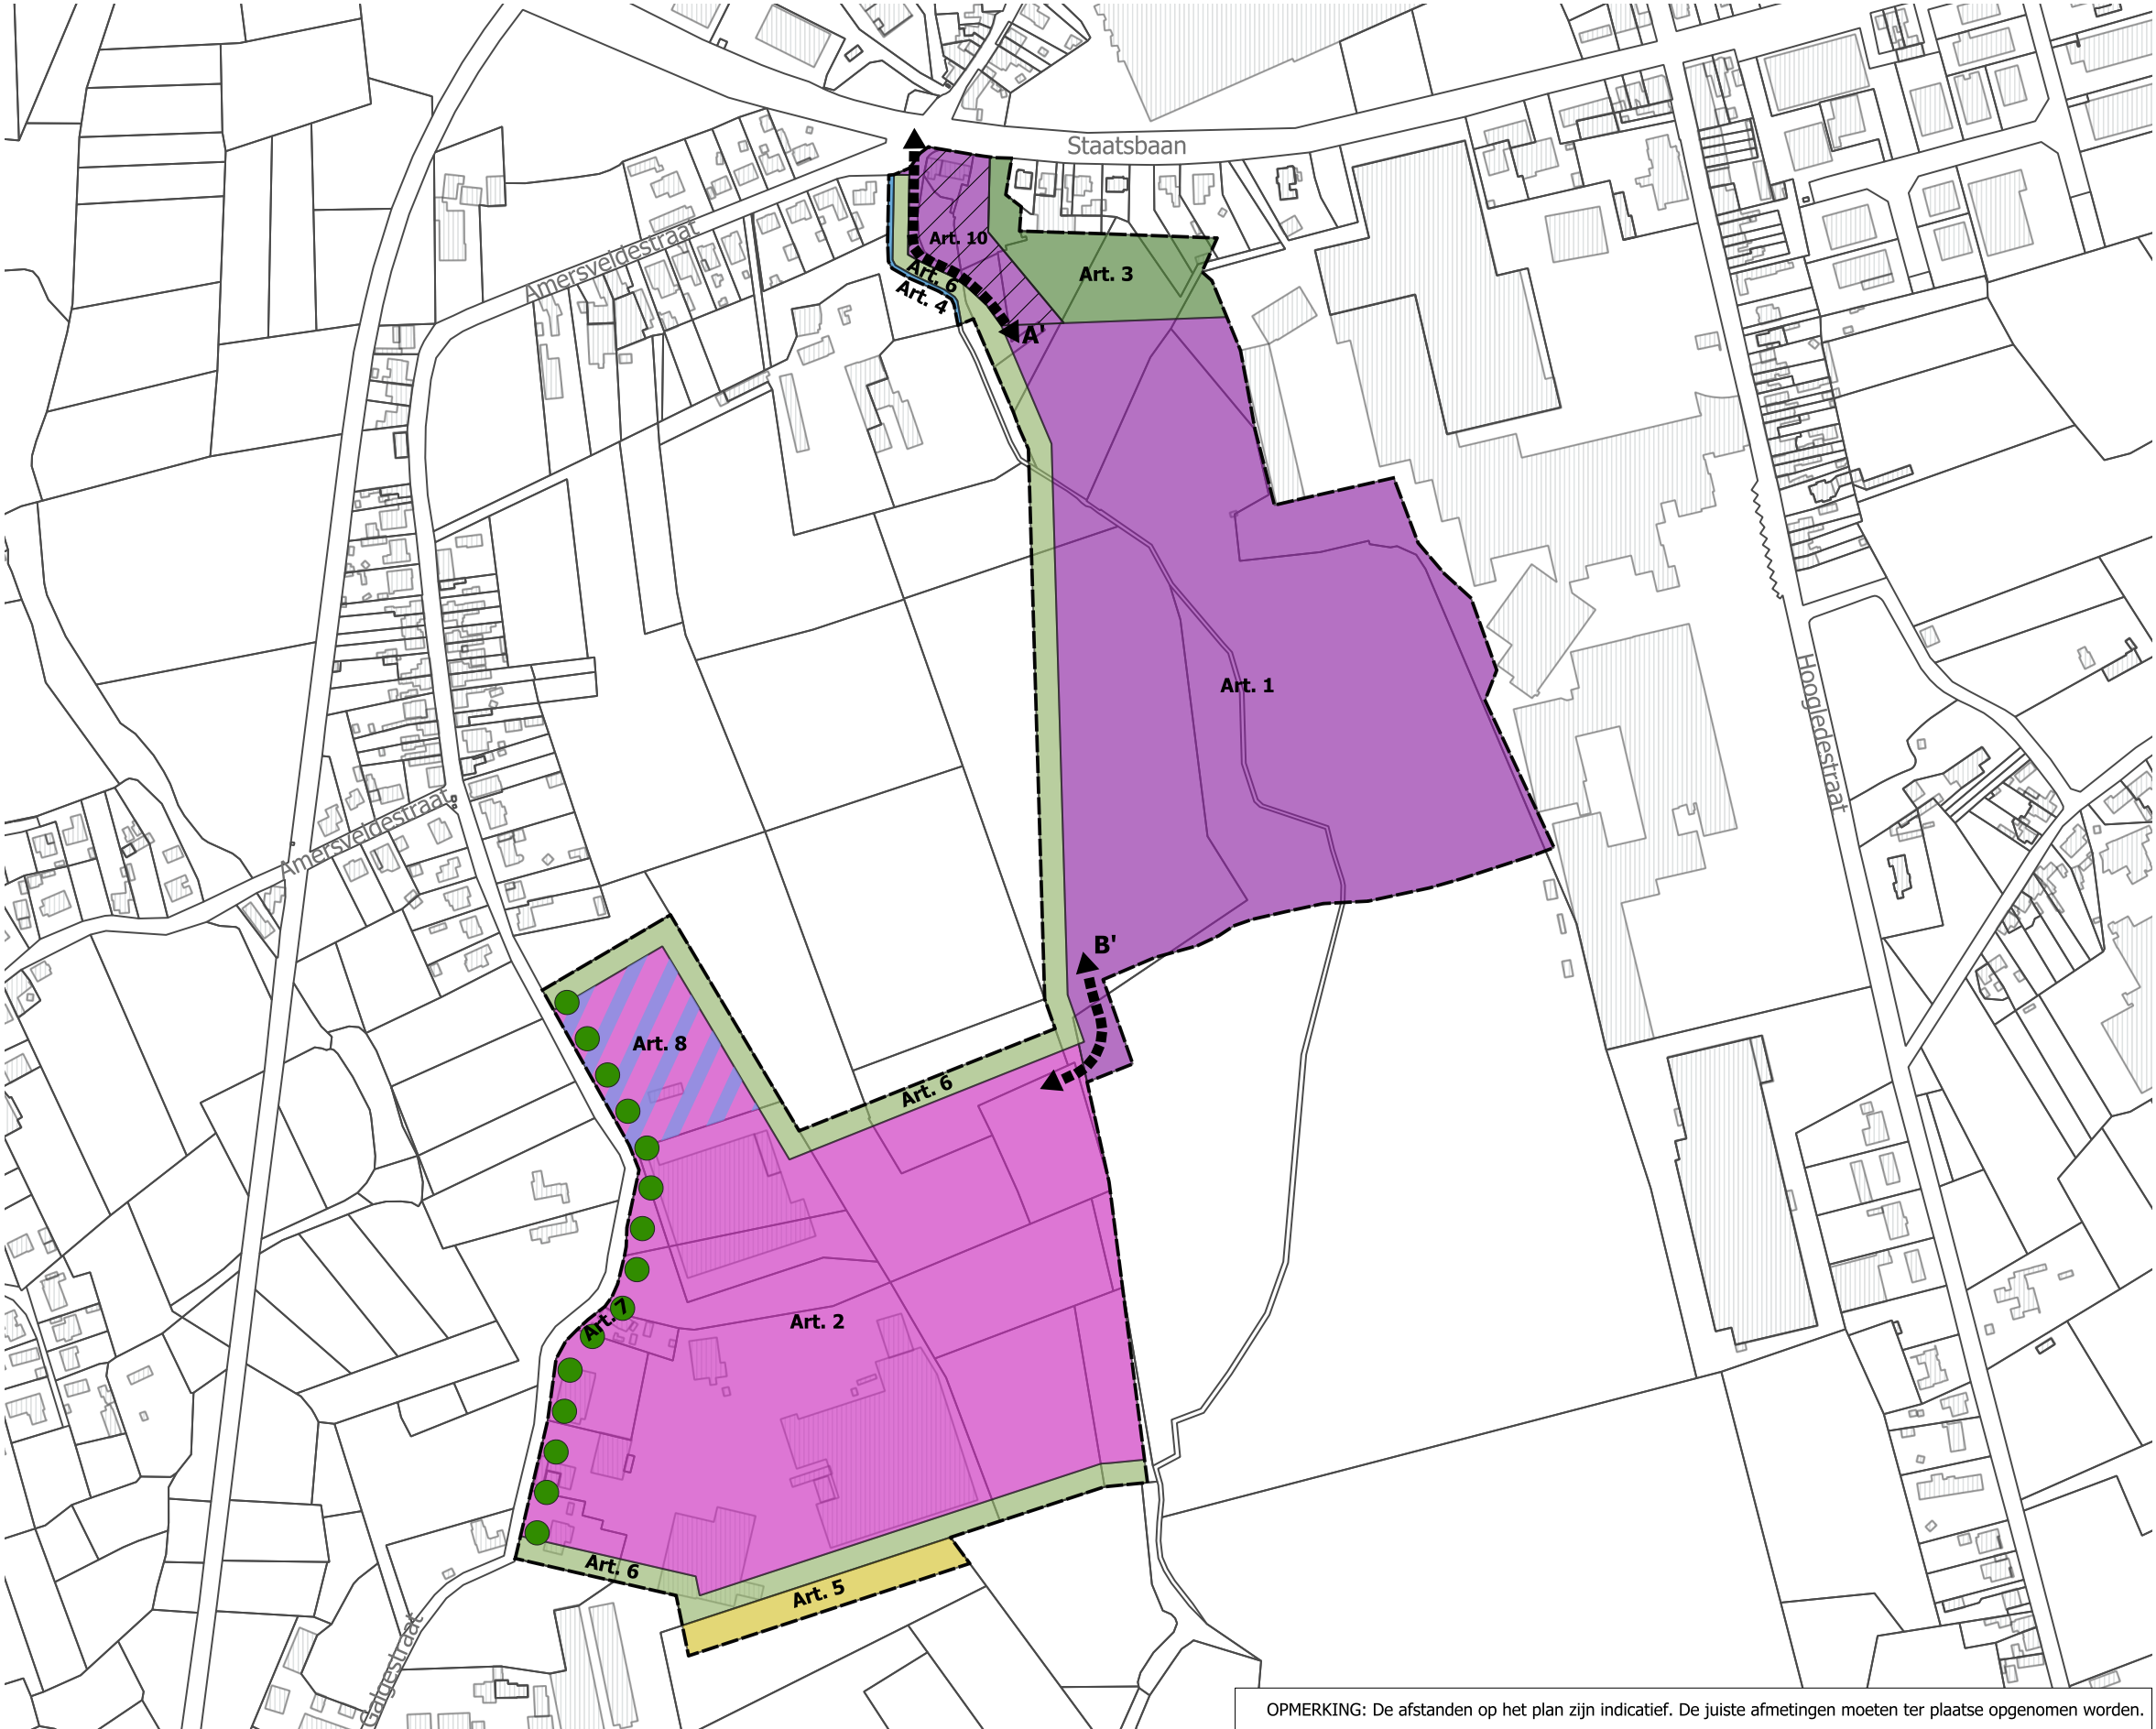

- Legende
- Perimeter RUP
  - Art. 1: Zone voor Regionaal Bedrijventerrein
  - Art. 2: Zone voor specifiek regionaal bedrijventerrein voor agro-industrie
  - Art. 3: Zone voor park, buffer en waterbuffering
  - Art. 4: Zone voor beek
  - Art. 5: Zone voor landbouw
  - Art. 6: Zone voor Buffer
  - Art. 7: Groenscherm (overdruk)
  - Art. 8: Zone voor waterzuivering en waterbuffer (overdruk)
  - Art. 9: Indicatieve aanduiding wegenis
  - Art. 10 Toeganszone tot regionaal bedrijventerrein (overdruk)

OPMERKING: De afstanden op het plan zijn indicatief. De juiste afmetingen moeten ter plaatse opgenomen worden.

Schaal: 1:4500

