TYPE DWARSPROFIEL AA THV PARKEERSTROOK

schaal: 1/50

Rijwegbreedte: 6.00 (incl. straatgoot)
Parkeerstrook: 2.40m
Voetpaden min.1.50m

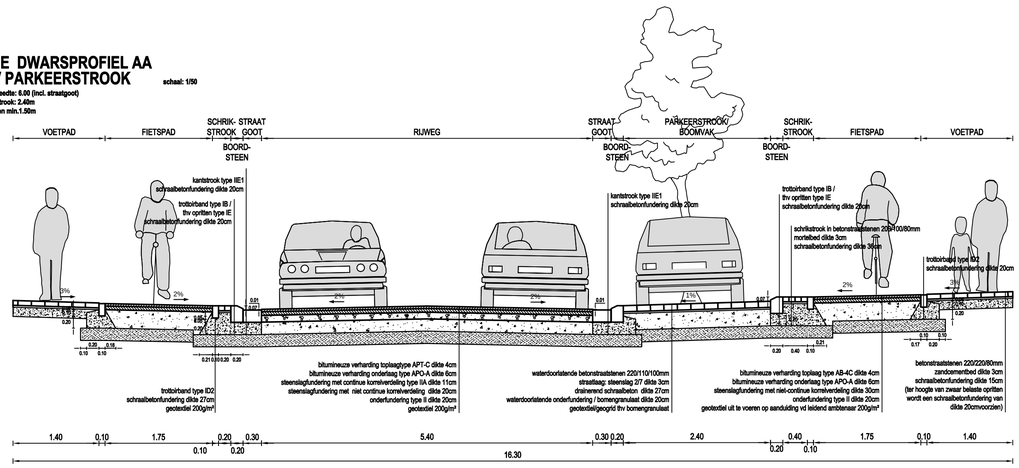

TYPE DWARSPROFIEL BB THV BOOMVAK

schaal: 1/50

Rijwegbreedte: 6.00 (incl. straatgoot)
Boomvak: 2.40m
Voetpaden min.1.50m

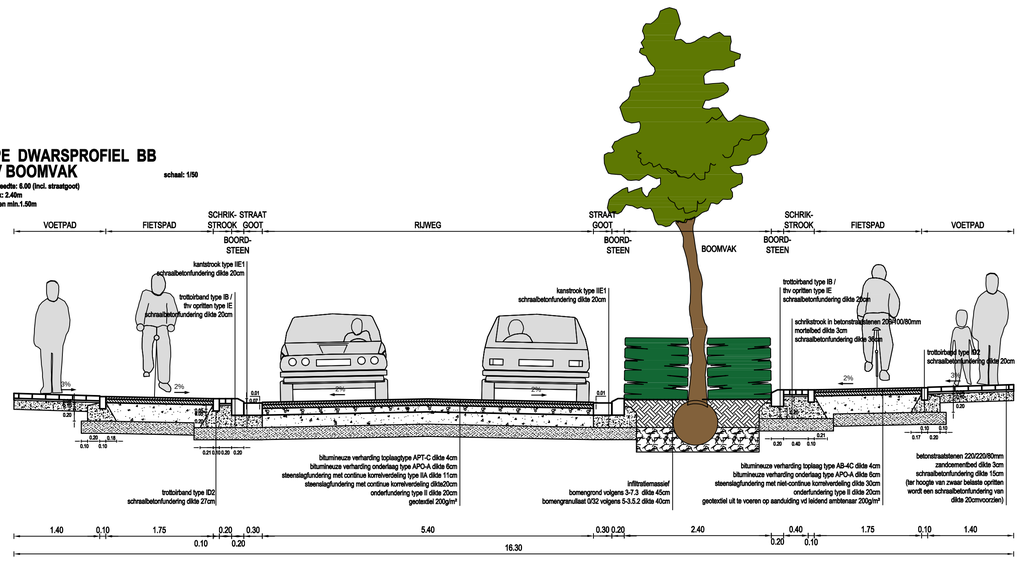

TYPE DWARSPROFIEL CC

schaal: 1/50

Rijwegbreedte: 6.00 (incl. straatgoot)
Voetpaden min.1.50m

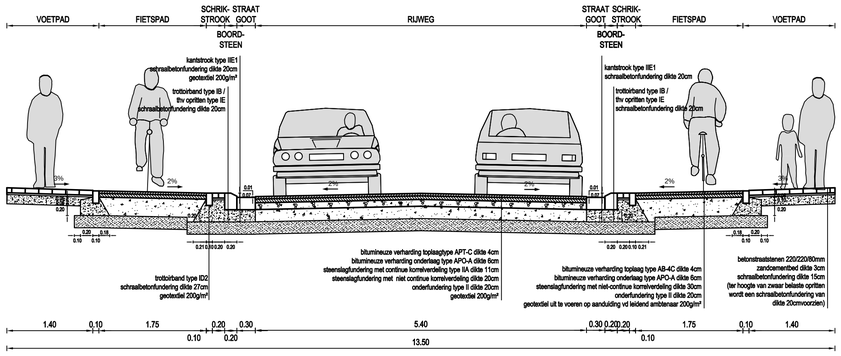

TYPE DWARSPROFIEL DD

schaal: 1/50

Rijwegbreedte: 2x3.00 (incl. straatgoot)
met vluchtstrook
Voetpaden min.1.50m

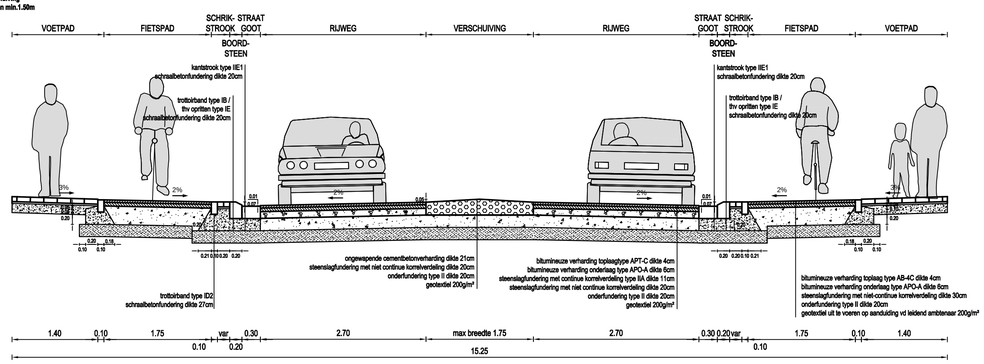

TYPE DWARSPROFIEL GG thv oversteekplaats

Rijwegbreedte: 6.00 (incl. straatgoot)
Voetpaden min.1.50m

schaal: 1/50

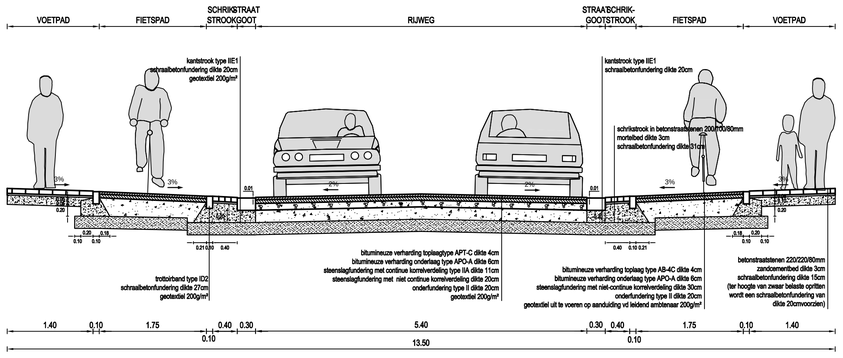

TYPE DWARSPROFIEL FF

schaal: 1/50

Rijwegbreedte: 4.00 (incl. straatgoot)
Woonerf zijstraat Lichterveldestraat

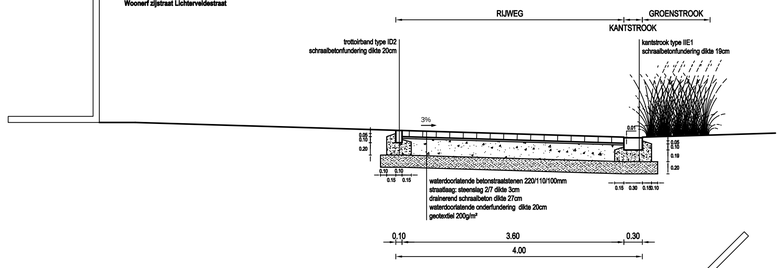

TYPE DWARSPROFIEL EE

schaal: 1/50

Rijwegbreedte: 6.20 (incl. straatgoot)
Parkeerstrook op straatniveau
Voetpaden - 1 zijde min.1.35m (incl. boordsteen)
- 1 zijde min.1.80m (incl. boordsteen)

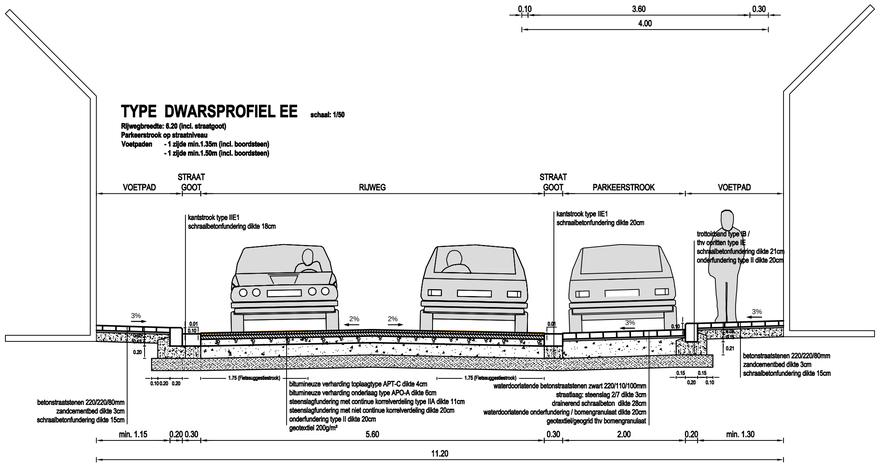

	Wijzigingen	Datum
02	*Aanbestedingsdossier*	*13-07-2022*
01	*Ontwerpdossier*	*21-02-2022*

AANBESTEDENDE OVERHEID	MEDEOPDRACHTGEVER	MEDEOPDRACHTGEVER
fluvius.	Aquafin	Vlaanderen verbeelding werkt

Heraanleg van de Lichterveldestraat te Kortemark inclusief fietspaden

PROJECTNUMMER

FLUVIUS:	*R001795-R005070*
VMM:	*W217088-19810*
PROVINCIE:	*1628/2021/001*
AQUAFIN:	*23549*
SB:	*2196*

Typedwarsprofielen wegeniswerken

PLANNR: 11 SCHAAL: 1/50

GEMEENTE
Gemeenteraad dd. :
C.B.S. dd. :

De Burgemeester
Karolien DAMMAN

Gemeente Kortemark
Stationsstraat 68
8610 Kortemark
Tel. 051 56 81 21
www.kortemark.be

Algemeen Directeur
Sara DE MEYER

MEDEOPDRACHTGEVER
met de steun van west-vlaanderen de provincie
Gezien en goedgekeurd door provincieraad van West-Vlaanderen in zitting van.....
De provinciegriffier, De voorzitter,
Geert ANTHIERENS Christof DEJAEGHER

Fluvius System Operator cvba

Manager Kenniscentrum Riolering
Carlo BOLLEN

Regio-ingenieur NAL Riolering
Isabel VANDERHAEGHE

STUDIEBUREAU
SWECO
vestiging Kortrijk
Engelse Wandeling 70
B-8510 Kortrijk-Marke
T +32 (0)2 383 06 40
www.swecobelgium.be

Teamleider_Projectleider
Gert LOGIER